

# VILLE DE SAINT CYR SUR LOIRE

Parc de la Perraudière. 37540



## RELEVÉ DE BATIMENTS COMMUNAUX

nom de l'établissement : MANOIR DE LA TOUR


PLAN :  
R.D.C.

ECH. :  
1/50

DATE :  
25 / 09 / 2009



128, rue de la Fuye, 37000 TOURS  
T / F : 02 47 05 22 38 - A. : 06 83 96 82 36  
Email : [whodeib@whodeib.com](mailto:whodeib@whodeib.com)

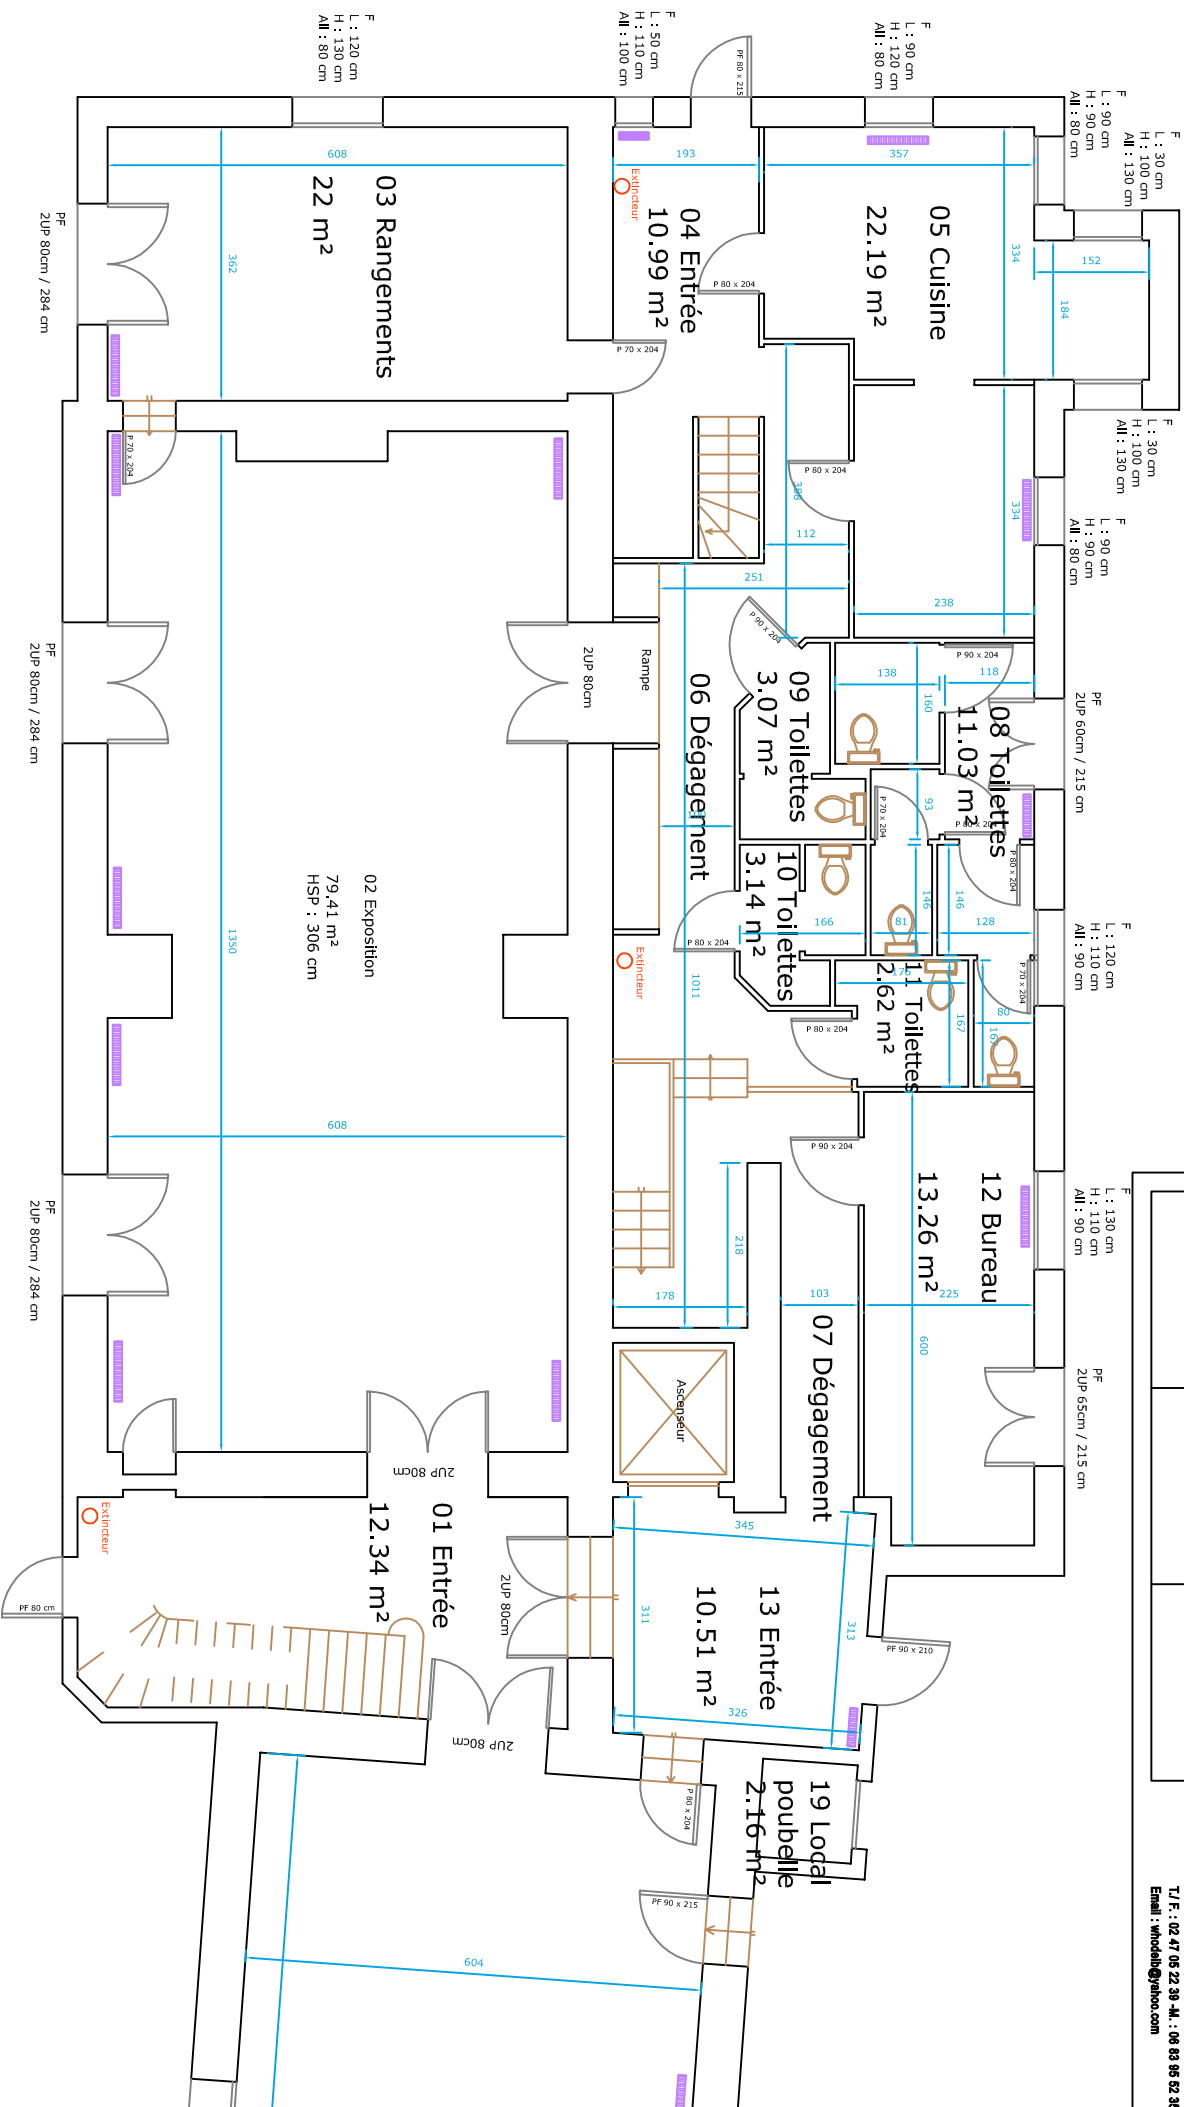

F : 120 cm  
H : 130 cm  
All : 80 cm

F : 50 cm  
H : 110 cm  
All : 100 cm

F : 90 cm  
H : 120 cm  
All : 80 cm

F : 30 cm  
L : 100 cm  
H : 130 cm  
All : 80 cm

F : 30 cm  
L : 100 cm  
H : 130 cm  
All : 80 cm

F : 90 cm  
H : 90 cm  
All : 80 cm

F : 130 cm  
H : 110 cm  
All : 90 cm

F : 130 cm  
H : 110 cm  
All : 90 cm

F : 65 cm  
ZUP 65cm / 215 cm

PF  
ZUP 80cm / 284 cm

PF  
ZUP 80cm / 284 cm

PF  
ZUP 80cm / 284 cm

03 Rangements  
22 m<sup>2</sup>

04 Entrée  
10.99 m<sup>2</sup>

05 Cuisine  
22.19 m<sup>2</sup>

08 Toilettes  
11.03 m<sup>2</sup>

09 Toilettes  
3.07 m<sup>2</sup>

10 Toilettes  
3.14 m<sup>2</sup>

11 Toilettes  
2.62 m<sup>2</sup>

06 Dégagement

02 Exposition  
79.41 m<sup>2</sup>  
HSP : 306 cm

12 Bureau  
13.26 m<sup>2</sup>

07 Dégagement

13 Entrée  
10.51 m<sup>2</sup>

01 Entrée  
12.34 m<sup>2</sup>

19 Local  
poubelle  
2.16 m<sup>2</sup>