VILLE DE SAINT-CYR-SUR-LOIRE

Saint-Cyr-sur-Loire

AMENAGEMENT DU PLATEAU DE LA MAIRIE

AUREA Agence
Bureau d'Etude Paysage et Territoire

inevia
INGENIERIE ENVIRONNEMENT & ROUTE

N

Date : 29 novembre 2021
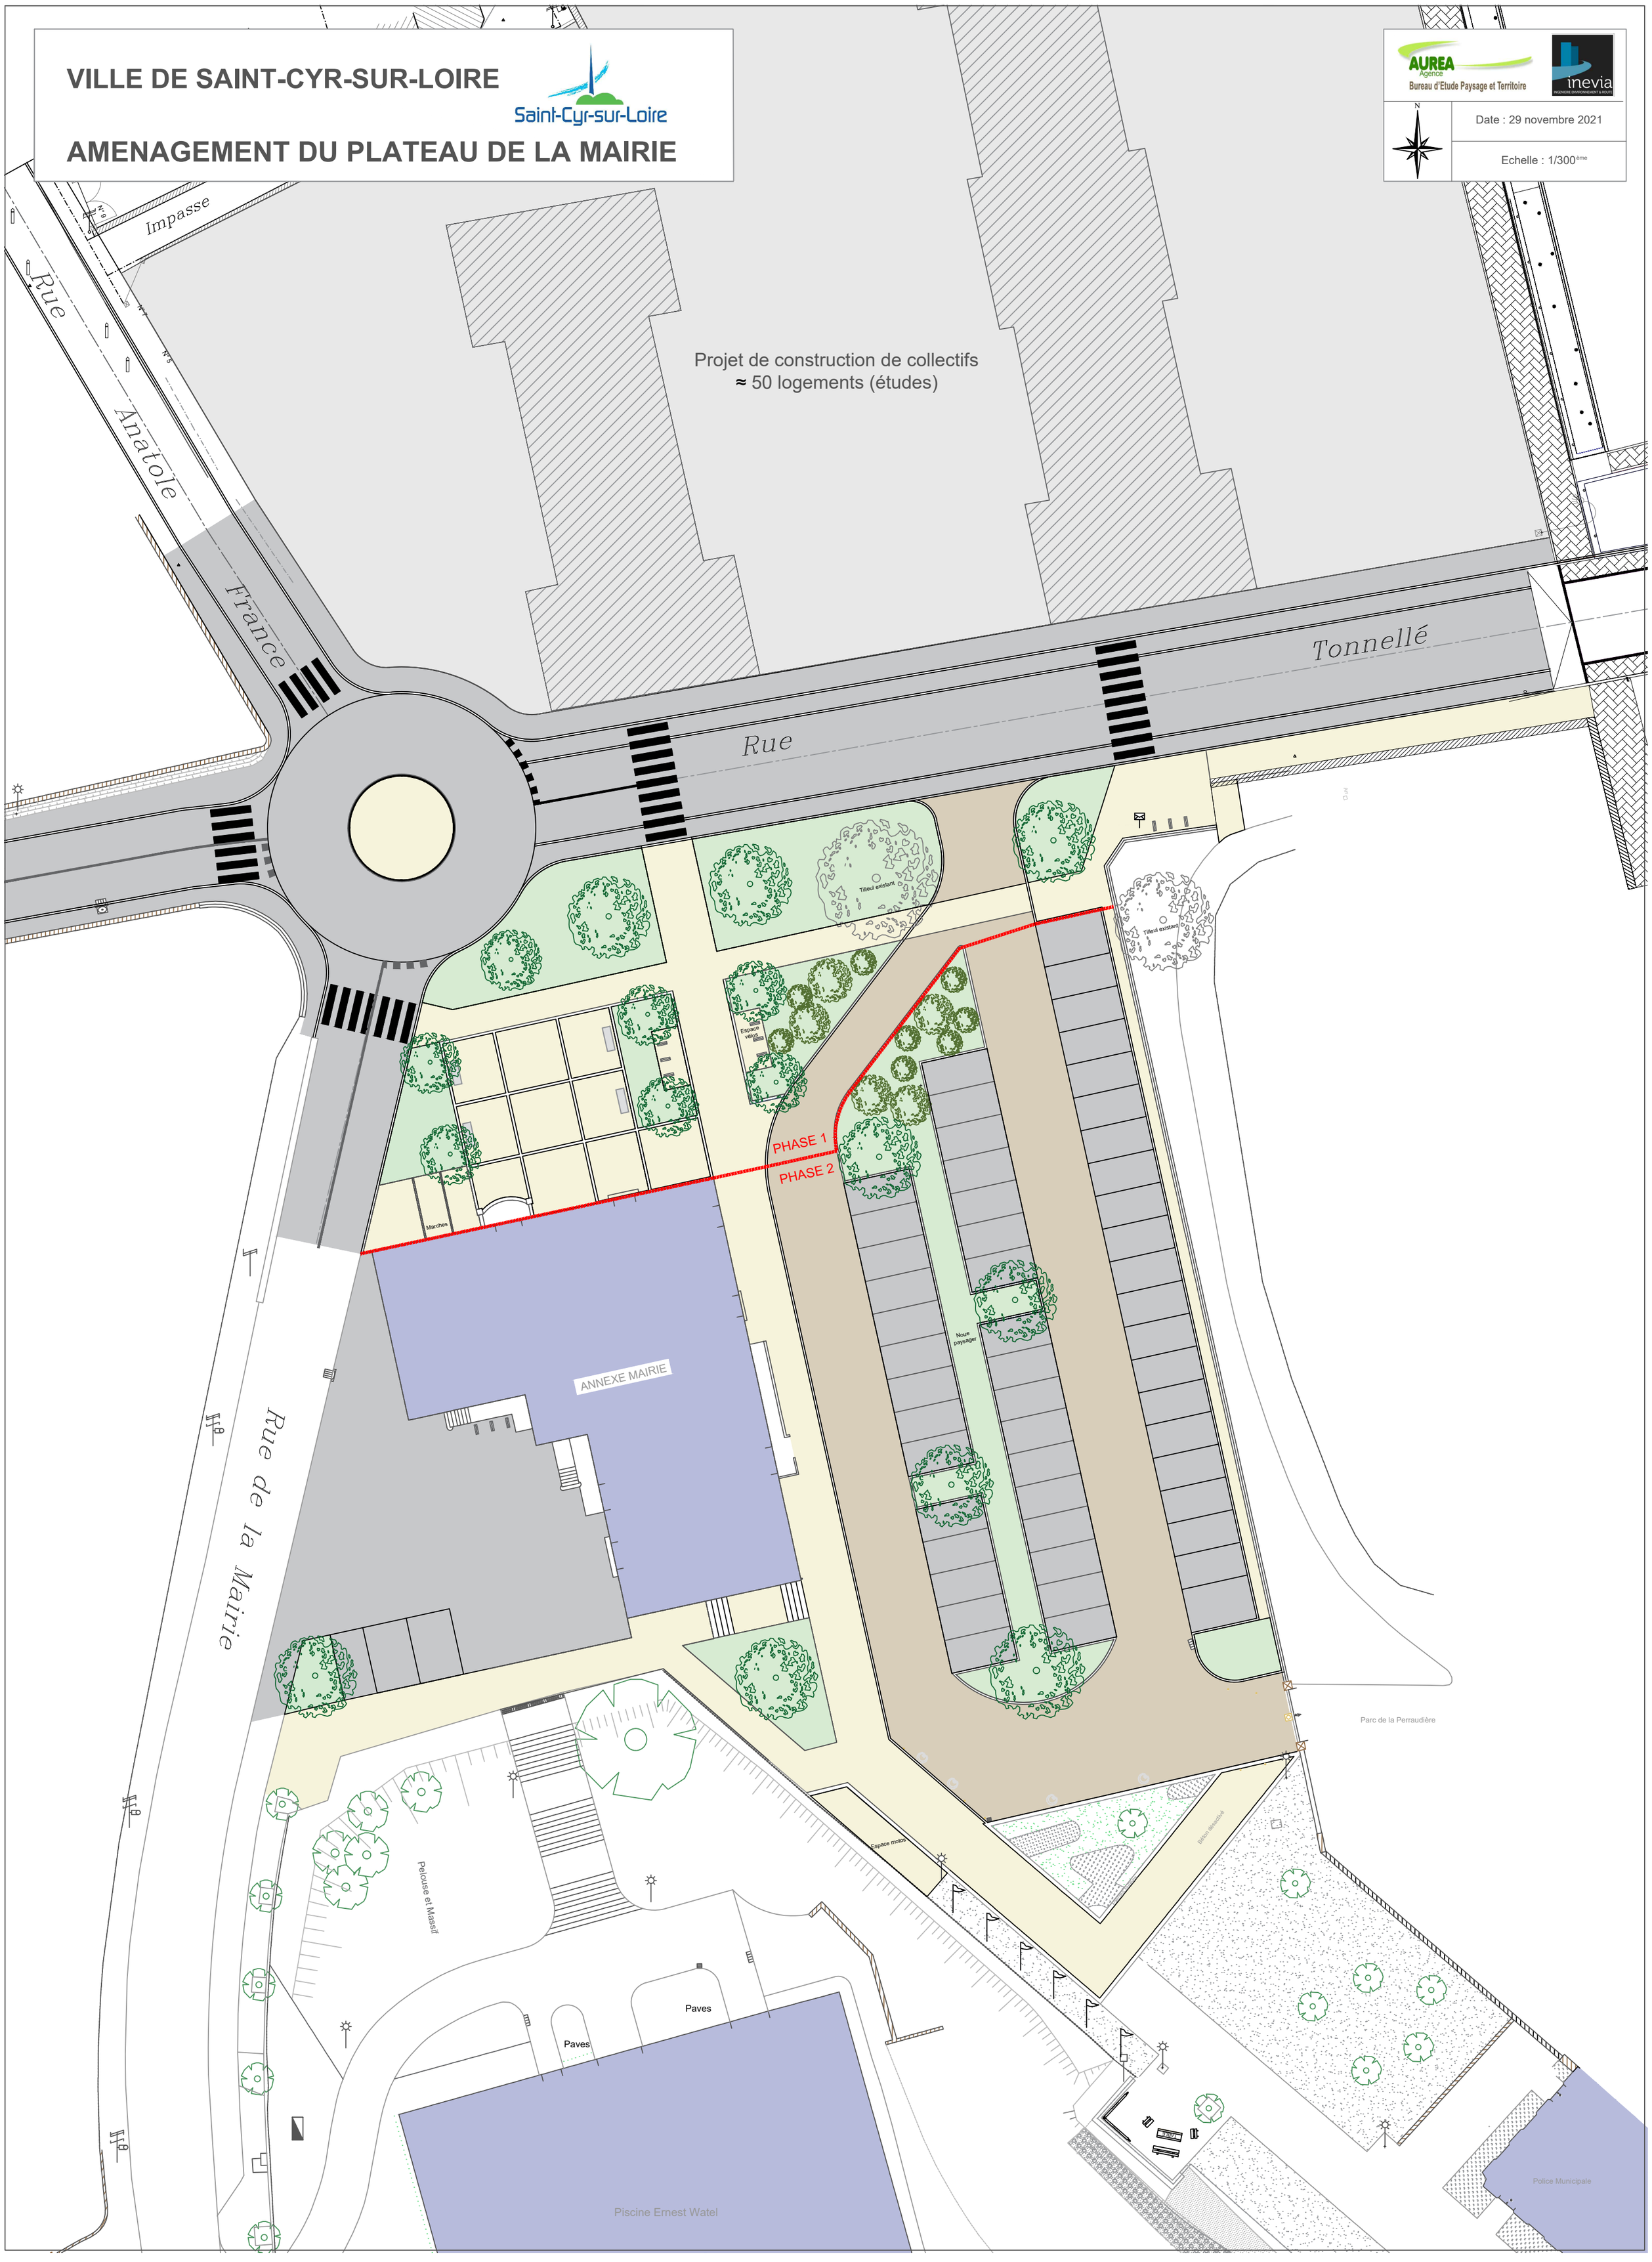
Echelle : 1/300ème